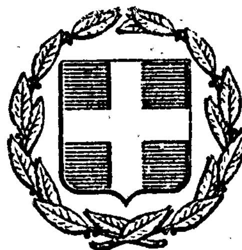


ΕΦΗΜΕΡΙΣ ΤΗΣ ΚΥΒΕΡΝΗΣΕΩΣ
ΤΗΣ ΕΛΛΗΝΙΚΗΣ ΔΗΜΟΚΡΑΤΙΑΣ

ΕΝ ΑΘΗΝΑΙΣ ΤΗ 16 ΜΑΡΤΙΟΥ 1979 | ΤΕΥΧΟΣ ΤΕΤΑΡΤΟΝ | ΑΡΙΘΜΟΣ ΦΥΛΛΟΥ 164

ΠΕΡΙΕΧΟΜΕΝΑ

ΠΟΛΕΟΔΟΜΙΑ

ΠΟΛΕΟΔΟΜΙΑ

ΔΙΑΤΑΓΜΑΤΑ

(1)

Περὶ τροποποιήσεως καὶ ἐπεκτάσεως τοῦ ρυμοτομικοῦ σχεδίου Πατρῶν καὶ καθορισμοῦ τῶν ὅρων καὶ περιορισμῶν δομήσεως τῶν οἰκοπέδων αὐτοῦ.

Ο ΠΡΟΕΔΡΟΣ ΤΗΣ ΕΛΛΗΝΙΚΗΣ ΔΗΜΟΚΡΑΤΙΑΣ

Ἔχοντες ὑπ' ὄψει :

1. Τὰς διατάξεις τοῦ ἀπὸ 17 Ἰουλίου 1923 Ν. Δ/τος «περὶ σχεδίων πόλεων κ.λ.π.», ὡς μεταγενεστέρως ἐτροποποιήθησαν καὶ συνεπληρώθησαν καὶ εἰδικώτερον τῶν ἄρθρων 3,9 καὶ 70 αὐτοῦ.
2. Τὰς διατάξεις τοῦ Ν.Δ. 8/1973 «περὶ Γ.Ο.Κ.», ὡς ἐτροποποιήθη διὰ τοῦ Ν.Δ. 205/1974 (Φ Ε Κ 363/Α) καὶ εἰδικώτερον τῶν ἄρθρων 16(παρ. 2), 17, καὶ 22(παρ. 3) αὐτοῦ.
3. Τὰς ὑπ' ἀριθμ. 54/1975, 246/1975, 26/1976, 27/1976 153/1976, 214/1976 καὶ 617/1977 πράξεις τοῦ Δημοτικοῦ Συμβουλίου Πατρέων.
4. Τὰς ὑπ' ἀριθμ. 390/1977 καὶ 26/1978 γνωμοδοτήσεις τοῦ Συμβουλίου Δημοσίων Ἔργων (Τμῆμα Μελετῶν καὶ Οἰκισμοῦ ἀντιστοίχως) ὡς καὶ
5. Τὴν ὑπ' ἀριθμ. 948/1978 γνωμοδότησιν τοῦ Συμβουλίου τῆς Ἐπικρατείας, προτάσει τοῦ ἐπὶ τῶν Δημοσίων Ἔργων Ὑπουργοῦ ἀπεφασίσαμεν :

Ἄρθρον 1.

Ἐγκρίνεται ἡ τροποποίησις καὶ ἡ ἐπέκτασις τοῦ ρυμοτομικοῦ σχεδίου Πατρῶν κατὰ τὸ οἰκοδομικὸν τετράγωνον τὸ περικλειόμενον ὑπὸ τῶν ὁδῶν Ἀλεξάνδρου Ὑψηλάντου, Σατωβριάνδου, Καραϊσκάκη καὶ Ἀνωνύμου, ὡς ἐμφαίνεται εἰς τὸ ὑπὸ τοῦ Γενικοῦ Διευθυντοῦ Οἰκισμοῦ τεθεωρημένον διὰ τῆς ὑπ' ἀριθμ. Γ. 32112/1978 πράξεως αὐτοῦ σχετικὸν πρωτότυπον διάγραμμα ὑπὸ κλίμακα 1 : 500 τοῦ ὁποίου συνοπτικὸν ἀντίτυπον δημοσιεύεται μετὰ τοῦ παρόντος.

Ἄρθρον 2.

Τὰ ἐλάχιστα ὅρια ἐμβαδοῦ καὶ διαστάσεων ὡς καὶ οἱ λοιποὶ ὅροι καὶ περιορισμοὶ δομήσεως τῶν οἰκοπέδων, οἰκισμοῦ ὑφισταμένου κατὰ τὸν χρόνον ἐνάρξεως τῆς ἰσχύος τοῦ Ν.Δ. 8/1973, τῶν κειμένων ἐντὸς τοῦ διὰ τοῦ ἄρθρου 1 τοῦ παρόντος ἐπεκτεινομένου τμήματος τοῦ σχεδίου ρυμοτομίας καθορίζονται ὡς κάτωθι :

1. Οἰκοδομικὸν σύστημα τὸ Συνεχές
2. Ἐλάχιστον πρόσωπον ὀκτὼ (8) μέτρα

Ἐλάχιστον βάθος : δέκα τέσσαρα (14) μέτρα
Ἐλάχιστον ἐμβαδὸν : διακόσια (200) τετρ. μέτρα.

3. Ποσοστὸν καλύψεως πεντήκοντα ἐπὶ τοῖς ἑκατὸν (50 %) τῆς ἐπιφανείας τῶν οἰκοπέδων.
4. Μέγιστος ἐπιτρεπόμενος ἀριθμὸς ὀρόφων δύο (2) μὲ ἀνώτατον ἐπιτρεπόμενον ὕψος ἑπτὰ καὶ ἥμισυ (7,50) μέτρα.
5. Μέγιστος συντελεστὴς δομήσεως δύο καὶ τέσσαρα δέκατα (2,4) .

Εἰς τὸν αὐτὸν ἐπὶ τῶν Δημοσίων Ἔργων Ὑπουργόν, ἀνατίθεμεν τὴν δημοσίευσιν καὶ ἐκτέλεσιν τοῦ παρόντος Διατάγματος.

Ἐν Ἀθήναις τῇ 4 Ἰανουαρίου 1979

Ο ΠΡΟΕΔΡΟΣ ΤΗΣ ΔΗΜΟΚΡΑΤΙΑΣ
ΚΩΝΣΤΑΝΤΙΝΟΣ Δ. ΤΣΑΤΣΟΣ

Ο ΥΠΟΥΡΓΟΣ ΔΗΜΟΣΙΩΝ ΕΡΓΩΝ
ΝΙΚΟΛΑΟΣ ΖΑΡΝΤΙΝΙΔΗΣ

ΠΑΤΡΑ
ΚΛΙΜΑΞ 1:500

Οικοδ. σύστημα	Ελάχ. βάθος	Ελ. εμβ.	Ελάχ. πρόσ.	Ποσ. κάλυψ.	Μεγ. αριθ. ορόφ.	ύψος	Συντ. εκμ.
Συνεχές	14	200 μ	8 μετ.	50%	2	7.50	2,4

ΣΑΤΩΒΡΙΑΝΔΟΥ

ΠΑΡΟΔΟΣ

...ΩΝ
...ΜΟΥ

...Γ. 32112/73 ... προσαρμόσεως
και επεκτάσεως του ρυμοτομικού σχεδίου
Πατρών και καθορισμού των όρων και
περιορισμών δομήσεως των οικοπέδων αυτού

ΑΘΗΝΑΙ 20 Φεβρουαρίου 1978
...ΕΥΘΥΝΤΗΣ
...ΓΟΥΣΣΙΟΣ

ΑΠΟΦΑΣΕΙΣ

Ἀριθ. Π.267437/Γ.261/78 (2)

Περὶ χαρακτηρισμοῦ ἰδιωτικῆς ὁδοῦ Νισύρου στὸν Πειραιᾶ ὡς νομίμως προϋφισταμένης τῶν διατάξεων τοῦ ἄρθρου 20 τοῦ Ν.Δ. 17-7-23 καὶ διατηρητέας.

Ο ΝΟΜΑΡΧΗΣ ΑΤΤΙΚΗΣ
ΔΙΑΜΕΡΙΣΜΑ ΠΕΙΡΑΙΩΣ

Ἔχοντες ὑπ' ὄψει :

1. Τὰς διατάξεις τοῦ Ν.Δ. 17-7-23 «περὶ σχεδίων πόλεων κλπ.» ὡς ἐτροποποιήθησαν καὶ ἰσχύουν σήμερον.

2. Τὰς διατάξεις τοῦ Ν.Δ. 690/8-5-48 «περὶ συμπληρώσεως τῶν περὶ σχεδίων πόλεων διατάξεων», ὡς ἐτροποποιήθησαν καὶ ἰσχύουν σήμερον.

3. Τὰς διατάξεις τοῦ Ν. 3200/55, Α.Ν. 314/68 καὶ 532/70 καὶ Β.Δ. 805/72 «περὶ διοικητικῆς ἀποκεντρώσεως καὶ παροχῆς ἁρμοδιοτήτων εἰς Νομάρχας».

4. Τὰς διατάξεις τῶν Ν.Δ. 1147/72 «περὶ Δ/σεως Μείζονος Πρωτευούσης» καὶ τὰς περὶ ὀργανώσεως τῶν Ὑπηρεσιῶν καὶ ἁρμοδιοτήτων αὐτῶν.

5. Τὴν ὑπ' ἀριθ. (2) πρᾶξιν τῆς 20/12-10-77 συνεδρίας τοῦ Συμβουλίου Δ.Ε. τοῦ Δ/τος περὶ γνωμοδοτήσεως ὑπὲρ τῆς ἀναγνωρίσεως τῆς ἰδιωτικῆς σχηματισθείσης ὁδοῦ Νισύρου, Παρόδου ὁδοῦ Καρδίτσης εἰς τὴν Π. Κοκκινιὰ Πειραιῶς, ὡς νομίμως προϋφισταμένης τῆς ἰσχύος τοῦ ἄρθρου 20 τοῦ Ν.Δ. τῆς 17-7-23 «περὶ σχεδίων πόλεων κλπ.», ἄνευ μεταβολῆς τῶν ὁρίων αὐτῆς.

6. Τὴν ὑπ' ἀριθ. 100/2-12-78 πρᾶξιν προτάσεως διατηρήσεως τῆς ἰδιωτικῆς σχηματισθείσης ὡς ἄνω ὁδοῦ εἰς τὴν Π. Κοκκινιὰν Πειραιῶς τοῦ Τμήματος Ἀπαλλοτριώσεων, ἀποφασίζομεν :

Χαρακτηρίζομεν ὡς ὁδὸν νομίμως ὑφισταμένην πρὸ τῆς ἰσχύος τοῦ ἄρθρου 20 τοῦ Ν.Δ. 17-7-23 «περὶ σχεδίων πόλεων κλπ.» καὶ διατηρητέαν διότι ὑπάρχουν ἐπ' αὐτῆς ἰδιοκτησίαι προϋφιστάμεναι τοῦ 1923 καὶ ἰδιοκτησίαι μὲ οἰκοδομὰς ποὺ ἐπικοινωνοῦν μὲ τὸν ἐγκεκριμένον κοινόχρηστον χῶρον διὰ μέσου τῆς ὁδοῦ αὐτῆς, τεχνικῶς δὲ ἀποκλείεται ἡ τακτοποίησις αὐτῶν μὲ πρόσωπο εἰς ἐγκεκριμένον ὡς κοινόχρηστον χῶρον, τὴν ἰδιωτικῶς διανοιγεῖσαν πρὸ 1923 ὁδὸν Νισύρου εἰς τὴν Π. Κοκκινὰν Πειραιῶς κατὰ τὸ τμῆμα ἐντὸς τοῦ Ο.Τ. τοῦ περιλαμβανομένου ἀπὸ τὰς ὁδοὺς Καρδίτσης, Κορυτσᾶς, Βελισσαρίου καὶ Κῶ, ὡς εἰς τὸ διάγραμμα ποὺ συνοδεύει τὴν κυρουμένην ὑπ' ἀριθ. 100/78 πρᾶξιν τοῦ τμήματος ἀπαλλοτριώσεων φαίνεται.

Ἡ παροῦσα δημοσιευθήτω διὰ τῆς ἐφημερίδος τῆς Κυβερνήσεως.

Πειραιεύς, 19 Φεβρουαρίου 1979


Ἐντολῇ Νομάρχου
Ὁ Γενικὸς Διευθυντὴς
Ν. ΧΑΤΖΗΚΟΣΜΙΑΔΗΣ

ΝΟΜΑΡΧΙΑ: Αττικής
ΔΙΑΜΕΡΙΣΜΑ: ΠΕΙΡΑΙΩΣ
ΥΠΗΡΕΣΙΑ: Πολεοδομίας
ΤΜΗΜΑ: Β

Τοπογραφικόν διάγραμμα που συνοδεύει την με αριθμό της ηδικτιώς σχηματισθείσης οδού Πισύρου στην Παλ

Κλίμαξ 1:200

ΟΔΟΣ ΚΟ

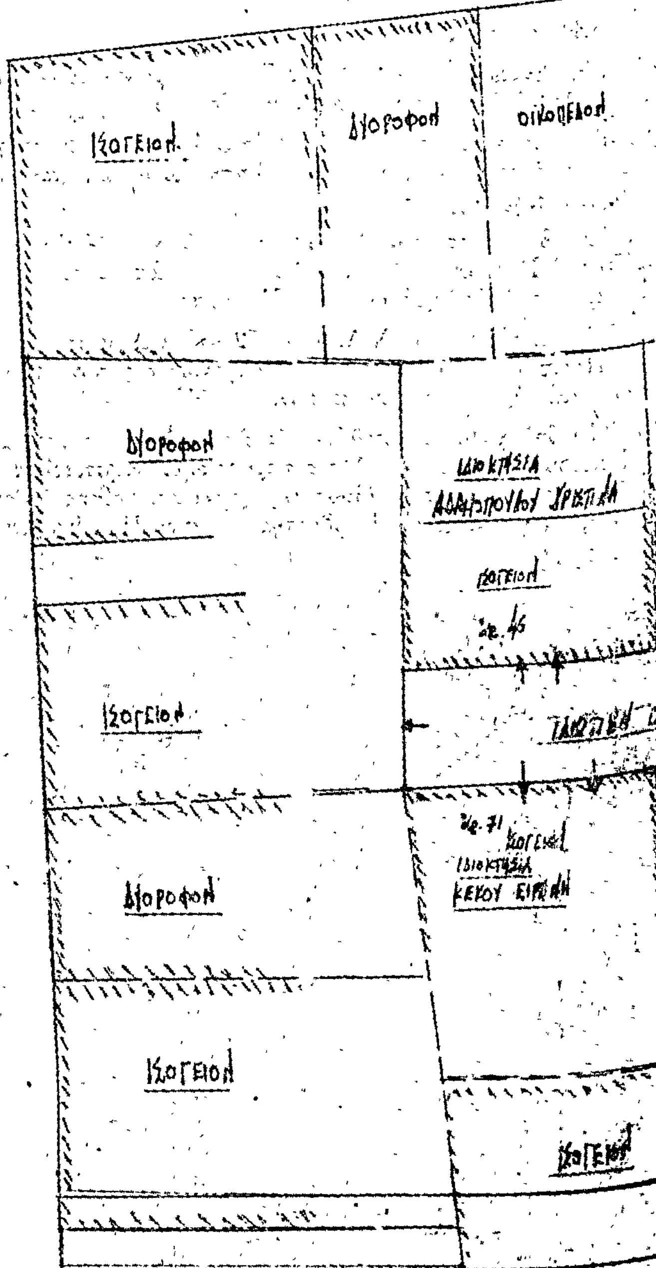

ΟΔΟΣ ΒΕΛΙΣΣΑΡΙΟΥ


ΟΔΟΣ ΚΟΡΥΤΣΑΣ

Γ. 261/78

ΕΘΕΩΡΗΘΗ
Πειραιεύς 2-12-1978
Ε.Α.Π.
ο προϊστάμενος του Β΄ τμήματος



ΣΑΦΙΟΛΕΑΣ

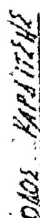

Ημερ. ρυμοτομίας καί όρων δομήσεως = 16-3-34

Π.Δ. 8/1973 Γ.Ο.Κ.	παρεκκλίσεις διά τά πρό 9-6-73	παρεκκλίσεις διά τά πρό 8-11-74
Π = 10	Π = 6	Π = 6
Β = 15	Β = 7,5	Β = 7,5
Ε = 200	Ε = 110	Ε = 100

Ο.Σ. = Συνεχές - Κάλυψις ως Γ.Ο.Κ.

Τ.Υ. = Ν + 30% προσαύξησις

Πειραιεύς 2-12-1978

ο Συντάξας

Γ. ΠΑΠΑΔΟΠΟΥΛΟΣ

'Αριθ. Η. 1976 (3)

Περὶ ἀναγνωρίσεως τῆς παρόδου Δ6 ποὺ βρίσκεται μέσα στὸ σχέδιο πόλεως Πατρῶν Ν. 'Αχαΐας καὶ ποὺ ἔχει πρόσωπο στὴν ὁδὸ 3ου 'Ορειβατικοῦ.

Ο ΝΟΜΑΡΧΗΣ ΑΧΑΪΑΣ

Ἔχοντας ὑπόψη:

1) Τὶς δ/ξεις τῆς παρ. 4 τοῦ ἄρθρου 20 τοῦ ἀπὸ 17.7.1923 Ν.Δ. «περὶ Σχεδίων πόλεων κλπ.», καθὼς καὶ τὸ Β.Δ. ἀπὸ 4.1.1924 ποὺ καθορίζει ὅτι τὸ ἄρθρο 20 ἰσχύει ἀπὸ 1.6.1924.

2) Τὶς δ/ξεις τοῦ Νόμου 3200/55 «περὶ διοικητικῆς ἀποκεντρώσεως» καὶ τὸ Β.Δ. ἀπὸ τὶς 28.6.55 «περὶ ἐξαιρέσεως ἀπὸ τὴν ἁρμοδιότητα τῶν Νομαρχῶν ἀντικειμένων τινῶν ἁρμοδιότητος Ὑπουργ. Δημ. Ἔργων».

3) Τὶς δ/ξεις τοῦ Ν.Δ. 1018/71, περὶ τροποποιήσεως καὶ συμπληρώσεως τοῦ Α.Ν. 314/68 «περὶ παροχῆς εἰς τὸν Ὑπουργὸν Βορ. Ἑλλάδος καὶ τοὺς Νομάρχας ἁρμοδιοτήτων».

4) Τὴν ἀπὸ 12.12.1978 αἴτηση τῆς 'Αναστασίας Παπαδοπούλου, μὲ τὴν ὁποία ζητᾶ τὴν ἀναγνώριση τῆς Παρόδου Δ6 ἡ ὁποία βρίσκεται μέσα στὸ σχέδιο πόλεως Πατρῶν ὡς ὁδοῦ ποὺ ὑπῆρχε πρὶν ἀπὸ τὸ ἔτος 1923.

5) Τὸ ἔγγραφο ἀριθ. Η.32937/23.12.78 τῆς Δ/νσεως Τεχν. Ὑπηρεσιῶν Ν. 'Αχαΐας Τμ. Πολεοδ. 'Εφαρμογῶν, μὲ τὸ ὁποῖο ὑποβλήθηκε τοπογραφικὸ διάγραμμα κλπ. σχετικά.

6) Τὰ συμβόλαια ἀριθ. 15762/1916, 38574/1918, 17311/1926, 2647/1936, ἀπὸ τὰ ὁποῖα προκύπτει ὅτι ἡ Πάροδος Δ6 ἡ ὁποία βρίσκεται μέσα στὸ σχέδιο πόλεως Πατρῶν καὶ ποὺ ἔχει πρόσωπο στὴν ὁδὸ 3ου 'Ορειβατικοῦ, σχηματίστηκε πρὶν ἀπὸ τὴν ἰσχὺ τοῦ προαναφερομένου Δ/τος καὶ χωρὶς μεταβολὴ τῶν διαστάσεων αὐτῆς.


7) Τὴ σύμφωνη γνώμη τοῦ ΝΣΔΕ ποὺ διατυπώθηκε στὸ ἀριθ. 2/26/1.2.1979 Πρακτικό του, ἀποφασίζουμε:

'Αναγνωρίζουμε ὅτι ἡ πάροδος Δ6 ποὺ βρίσκεται μέσα στὸ σχέδιο πόλεως Πατρῶν καὶ ποὺ ἔχει πρόσωπο στὴν ὁδὸ 3ου 'Ορειβατικοῦ σχηματίσθηκε πρὶν ἀπὸ τὸ ἔτος 1923 καὶ ἐφαρμόζονται σ' αὐτὴ ὅλες οἱ δ/ξεις ποὺ ἰσχύουν καὶ γιὰ τοὺς ἐγκεκριμένους δρόμους τοῦ ρυμοτομικοῦ σχεδίου στὴν περιοχὴ αὐτή. Κρίνουμε δὲ διατηρητέα τὴν ὁδὸ καὶ εἰδικότερα ὅπως φαίνεται στὴν περιοχὴ στὸ συνημμένο τοπογραφικὸ διάγραμμα τοῦ Πολ. Ὑπομ/κοῦ Δημ. Τσιμπούκη.

Ἡ ἀπόφαση αὐτὴ νὰ δημοσιευθεῖ στὴν 'Εφημερίδα τῆς Κυβερνήσεως.

Πάτραι, 19 Φεβρουαρίου 1979

Ὁ Νομάρχης
ΝΙΚ. ΧΑΝΟΣ

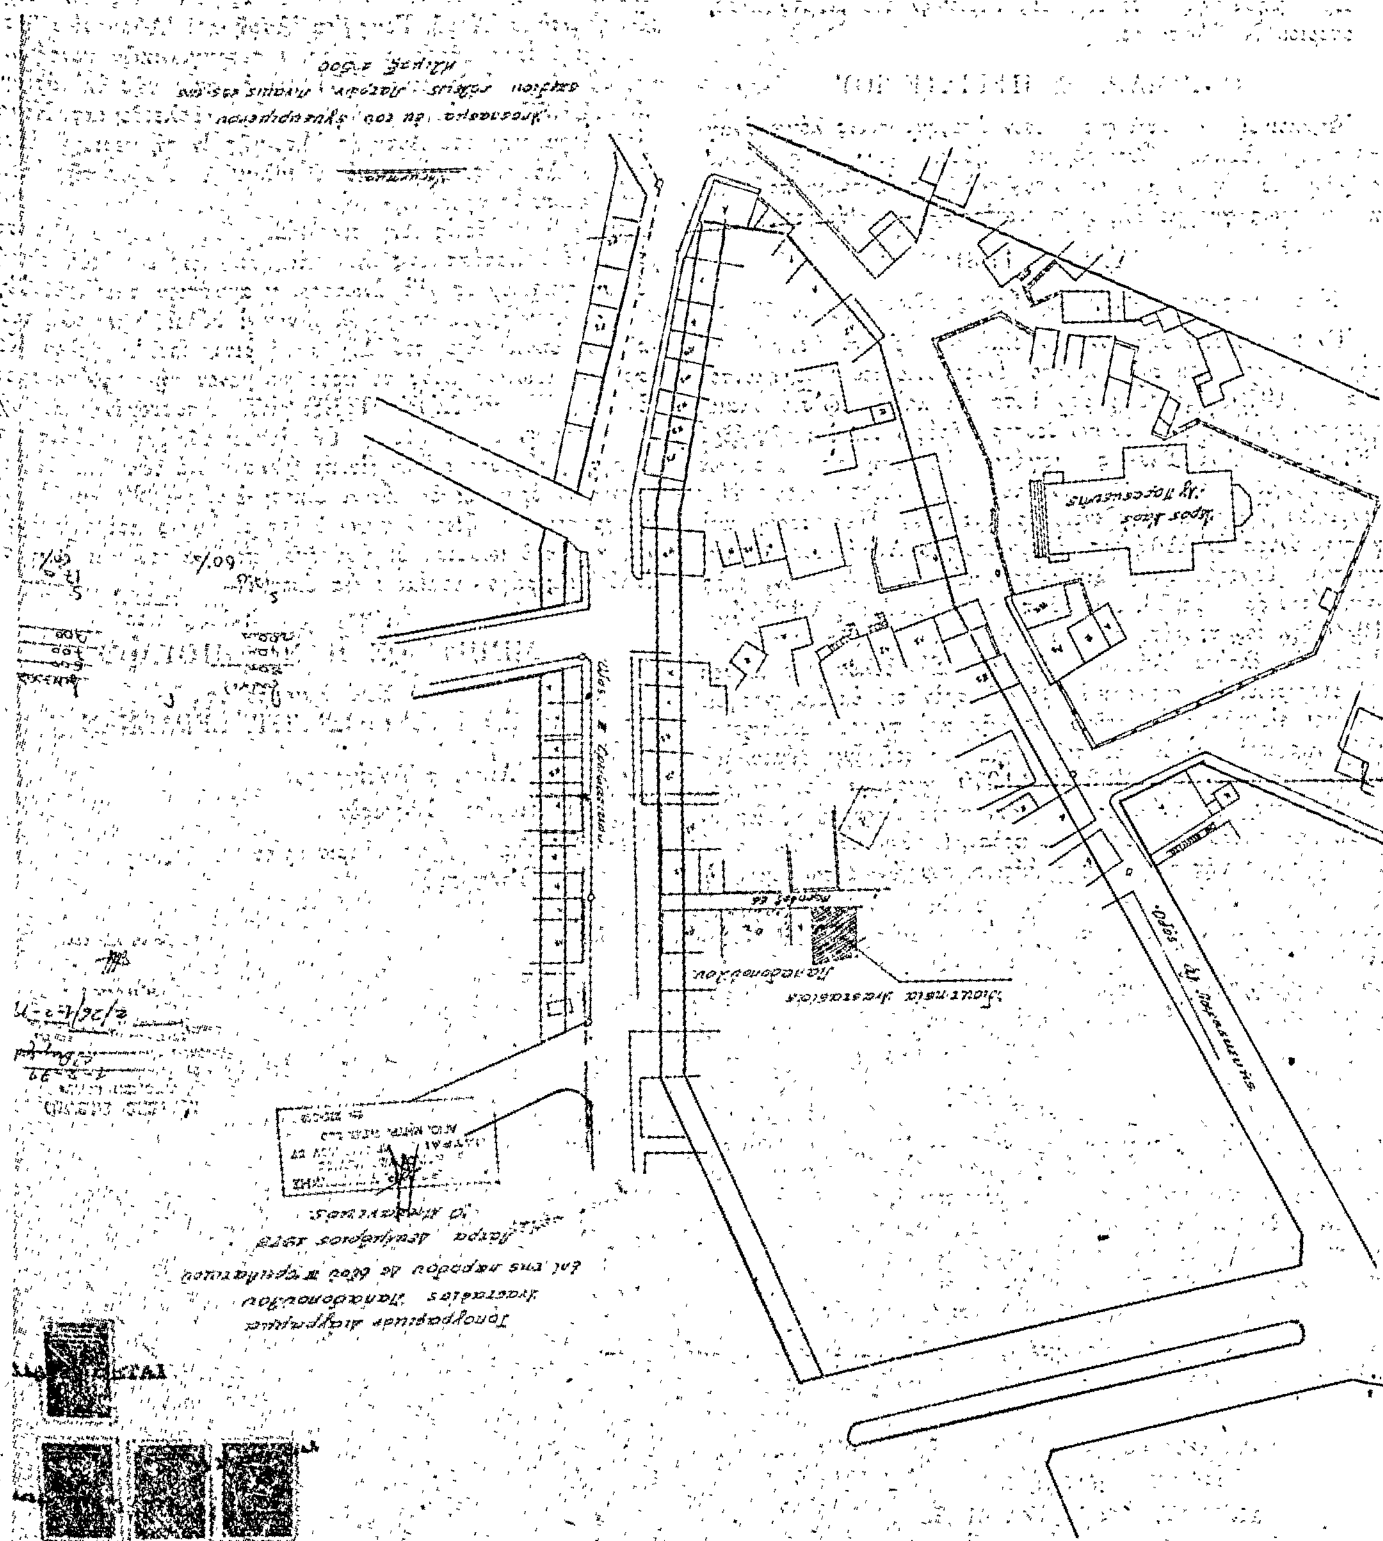

ΑΝΑΚΟΙΝΩΣΕΙΣ

(4)

Περὶ εἰδοποιήσεως γενομένης παρακαταθέσεως ἀποζημιώσεως ρυμοτομηθείσης ἐκτάσεως εἰς περιοχὴν τοῦ Δήμου Περιστερίου Ν. Ἀττικῆς.

Ο ΔΗΜΑΡΧΟΣ ΠΕΡΙΣΤΕΡΙΟΥ

Ἀνακοινοῖ ὅτι κατέθηκεν ποσὸν ἀποζημιώσεως λόγω ἀναγκαστικῆς ἀπαλλοτριώσεως ρυμοτομηθείσης ἐκτάσεως εἰς περιοχὴν τοῦ Δήμου Περιστερίου, διὰ τῆς κάτωθι πράξεως καταθέσεως γραμματίου συστάσεως παρακαταθήκης:

Ἀριθμός: 11.316

Κατάθεσις γραμματίου συστάσεως Παρακαταθήκης.

Ἐν περιστερίῳ σήμερον τὴν εἰκοστὴν πρώτην (21ην) τοῦ μηνὸς Φεβρουαρίου τοῦ χιλιοστοῦ ἐννεακοσιοστοῦ ἑβδομηκοστοῦ ἐνάτου (1979) ἔτους, ἡμέραν Τετάρτην καὶ ἐν τῷ συμβολαιογραφείῳ μου κειμένῳ ἐν τῷ δευτέρῳ ὀρόφῳ τοῦ ἐπὶ τῆς ὁδοῦ Ἐθνικῆς Ἀντιστάσεως μεγάρῳ, ἰδιοκτησίας ἀδελφῶν Παπάζογλου ἐνώπιον ἐμοῦ τοῦ Συμβολαιογράφου Περιστερίου Γεωργίου Δερδενέ, ἑδρεύοντος ἐν Περιστερίῳ καὶ κατοικοῦντος ἐν Ἀθήναις, ἐνεφανίσθη ὁ Δημήτριος Παναγιώτου Παναγόπουλος Δικηγόρος κάτοικος Ἀθηνῶν, ὁδὸς Καυκάσου ἀριθμὸς 53, ἐπιδείξας μοι τὸ ὑπ' ἀριθ. Α.125649/1960 δελτίου ταυτότητός του, ἐκδοθὲν παρὰ τῆς Ὑποδιοικ. Γεν. Ἀσφαλείας Ἀθηνῶν, Νομικὸς Σύμβουλος τοῦ Δήμου Περιστερίου, ἐπ' ὀνόματι καὶ διὰ λ/σμὸν τοῦ ὁποίου ἐνεργεῖ, δυνάμει εἰδικῆς πρὸς τοῦτο ἐντολῆς καὶ πληρεξουσιότητος, δοθείσης πρὸς αὐτὸν ὑπὸ τοῦ Δημάρχου τοῦ ἄνω δήμου διὰ τοῦ ὑπ' ἀριθμὸν πρωτ. 4834/8.2.1979 ἐγγράφου του, προσηρτημένον εἰς τὸ παρόν, ὅστις ἐμφανισθεὶς ἠτήσατο νὰ καταθέση καὶ κατέθεσεν παρ' ἐμοῦ πρὸς φύλαξιν καὶ ἐπὶ σκοπῷ δημοσιεύσεως τῆς παρούσης πράξεως, συμφώνως τῷ νόμῳ τὸ ὑπ' ἀριθμὸν 526680/30.1.1979 γραμμάτιον ποσοῦ δραχμῶν «ἑκατὸν πεντήκοντα τριῶν χιλιάδων τετρακοσίων τεσσαράκοντα» (153.440) κατατεθείσας ὑπὸ τοῦ Δήμου Περιστερίου Ἀττικῆς ὡς ἀποζημίωσιν τῶν εἰκαζομένων ὡς δικαιούχων Κωνσταντίνου Ἀσφῆ, Γεωργίου Ἀσφῆ καὶ Ἀθανασίου Ἀσφῆ ρυμοτομηθείσης ἐκτάσεως μέτρων τετραγωνικῶν πεντήκοντα τεσσάρων καὶ ὀγδοήκοντα (54,80) δυνάμει τῆς ὑπ' ἀριθμὸν 53/3.4.1975 πράξεως τοῦ Γραφείου Πολεοδομίας Νομαρχίας Διαμερίσματος Δυτικῆς Ἀττικῆς ἐν τῇ περιοχῇ Περιστερίου Ἀττικῆς, ἐπὶ τῆς ὁδοῦ Φιλικῶν, τὸ ὕψος τῆς ὁποίας ἀποζημιώσεως προσδιωρίσθη διὰ τῶν ὑπ' ἀριθμῶν: α) 398/9.10.1978 πράξεως Δημοτικοῦ Συμβουλίου Δήμου Περιστερίου καὶ ἀποδοτέας τῆς ἄνω ἀποζημιώσεως εἰς τοὺς εἰκαζομένους δικαιούχους. Τὸ ἀνωτέρω γραμμάτιον παρέλαβον ἐγὼ ὁ Συμβολαιογράφος πρὸς φύλαξιν καὶ θέλει ἀναληφθῆ τοῦτο ὑπὸ τοῦ ὑπαλλήλου τοῦ Δήμου Περιστερίου Ἀγγέλου Κουβαρδᾶ συμφώνως πρὸς τὸ προσαρτώμενον τῇ παρούσῃ σχετικὸν ἔγγραφον τοῦ Δήμου Περιστερίου, συντασσομένης καὶ σχετικῆς πράξεως ἀναλήψεως. Τῇ αἰτήσει τοῦ ἐμφανισθέντος συντάγη ἡ παροῦσα δι' ἣν εἰσεπράχθησαν διὰ τέλη καὶ δικαιώματα μου δραχμαὶ διακόσιαι εἴκοσι ἐννέα (229) μεθ' ἑνὸς ἀντιγράφου καὶ ἥτις ἀναγνωσθεῖσα εὐκρινῶς καὶ μεγαλοφώνως καὶ βεβαιωθεῖσα ὑπογράφεται παρ' αὐτοῦ καὶ ἐμοῦ τοῦ Συμβολαιογράφου νομίμως ὡς ἕπεται:

Ὁ Ἐμφανισθεὶς
ΔΗΜΗΤΡΙΟΣ ΠΑΝΑΓΟΠΟΥΛΟΣ

Ὁ Συμβολαιογράφος
(Τ.Σ.) ΓΕΩΡΓΙΟΣ ΣΩΤ. ΔΕΡΔΕΝΕΣ

Ἀκριβὲς Ἀντίγραφον
Περιστέρι αὐθημερὸν
Ὁ Συμβολαιογράφος Περιστερίου
(Ὑπογραφή)